


# Aurion Anlagentechnik GmbH

**Baugruppe:** PHS-04

Projektnummer: B300631


Zeichnungsnummer: B-PHS-04-LFK-E0

Am Sandborn 14  
63500 Seligenstadt  
Tel.: +49 (0) 6182 9628-0  
Fax +49 (0) 6182 9628-16  
email: [neue\\_wege@aurion.de](mailto:neue_wege@aurion.de)  
[www.aurion.de](http://www.aurion.de)

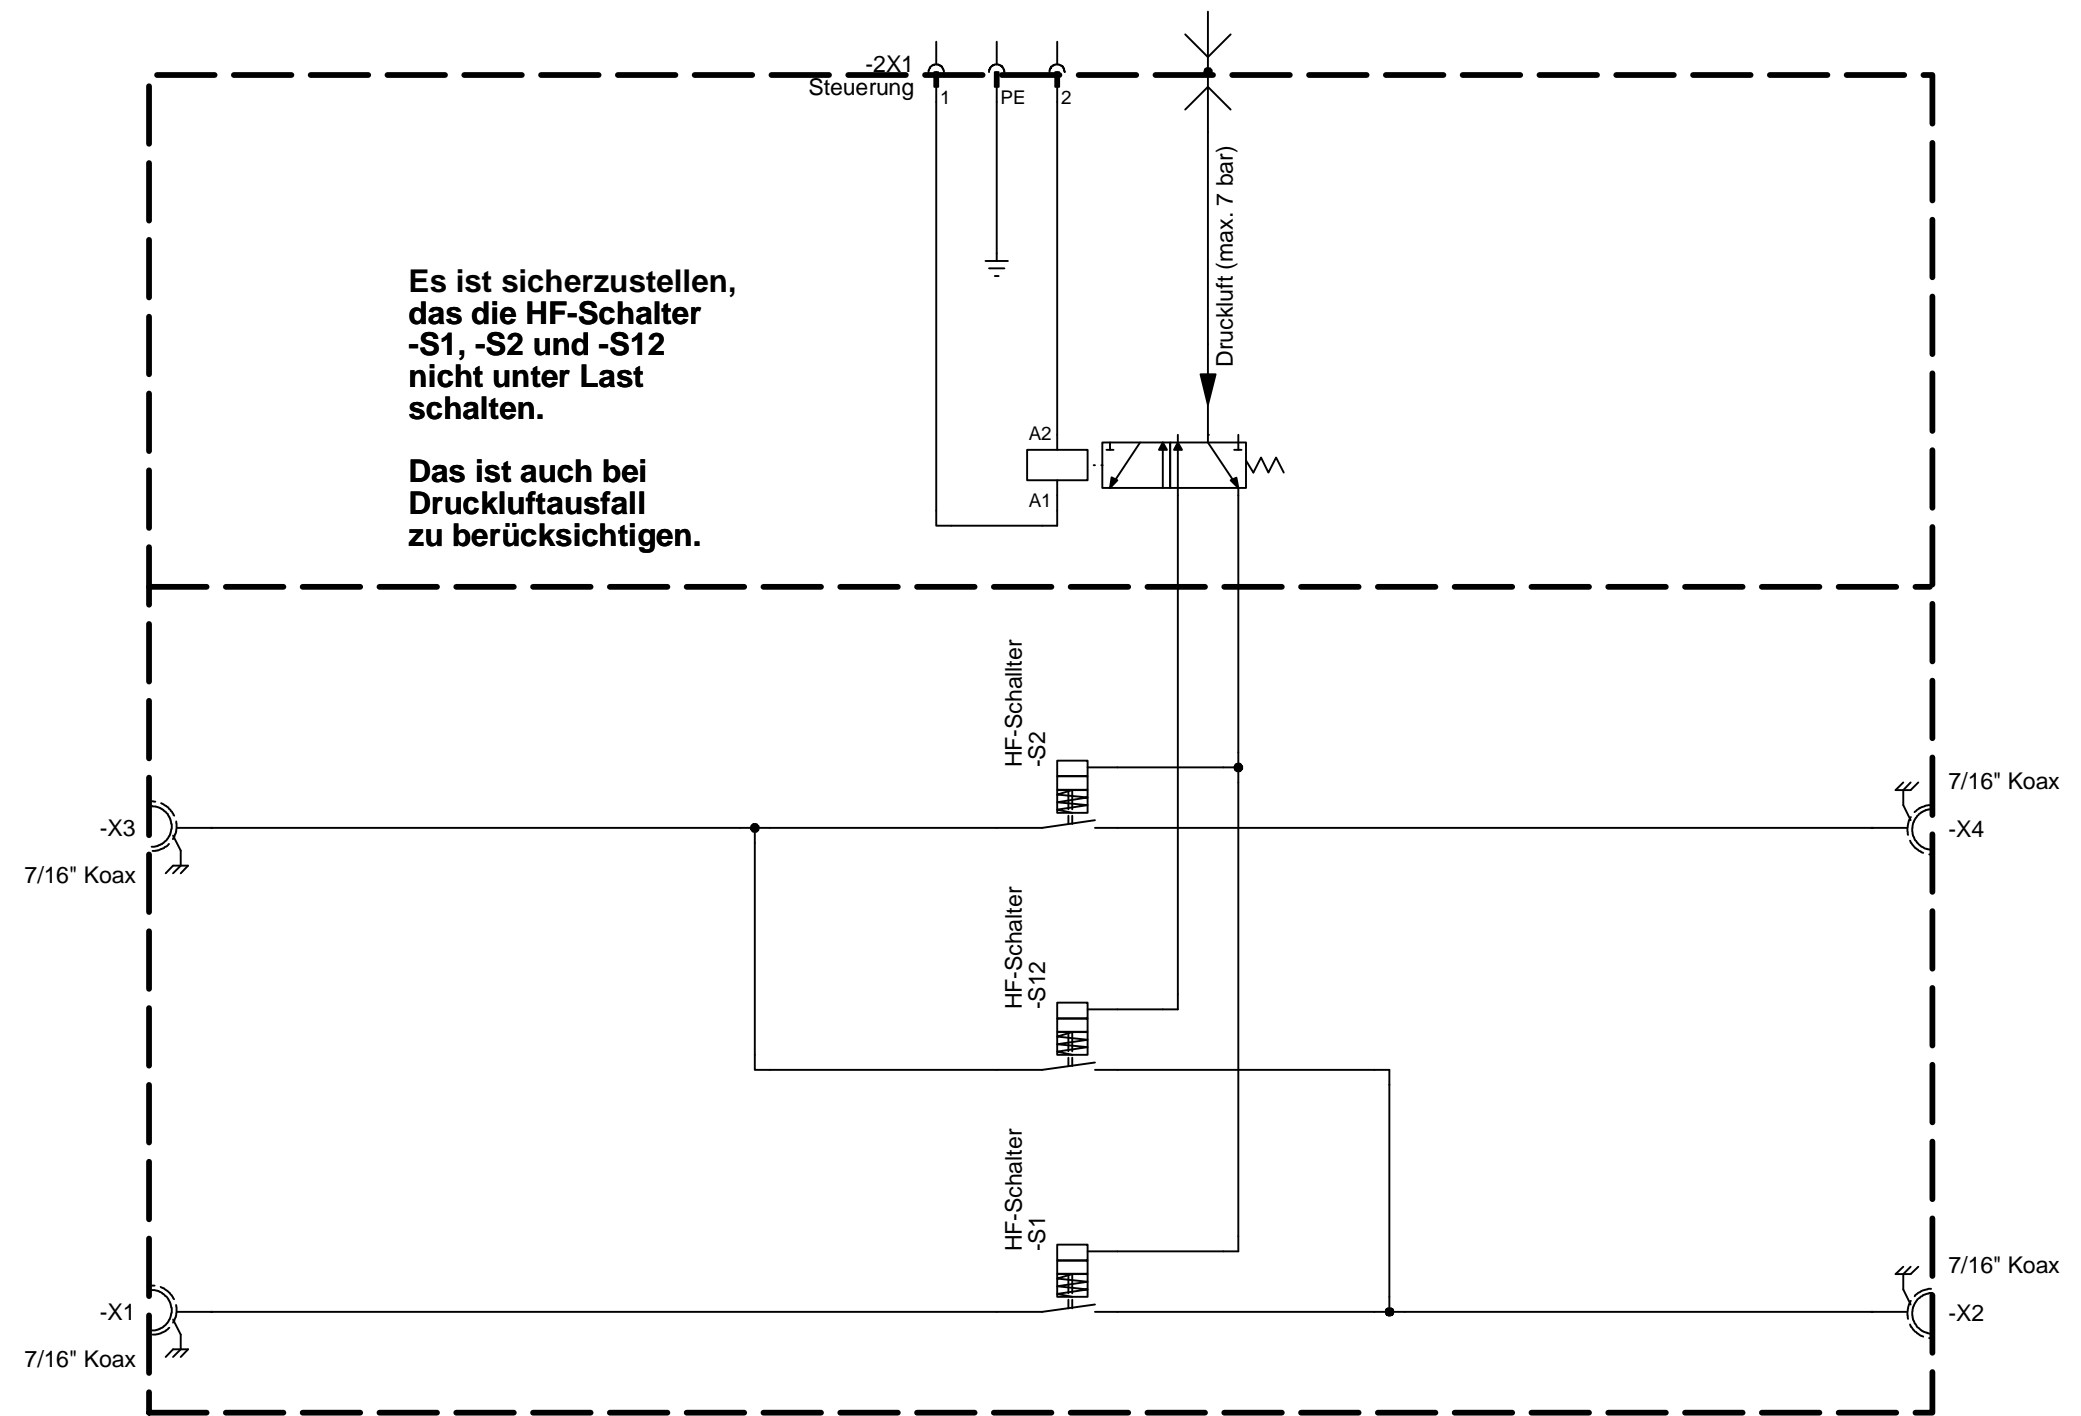

**Es ist sicherzustellen,  
das die HF-Schalter  
-S1, -S2 und -S12  
nicht unter Last  
schalten.**

**Das ist auch bei  
Druckluftausfall  
zu berücksichtigen.**

				Datum	15.11.2006	 <b>AURION</b> ANLAGENTECHNIK GMBH AM SANDBORN 14 <> D-63500 Seligenstadt	<b>REV. 0</b>	<b>PHS-04</b> Übersichtsplan HF-Leistungsschaltanlage	Anlage	
				Bearb.	N. Vey				Ort	
				Gepr.					Zng.-Nr.: <b>B-300-631-LFK-E0</b>	
Zustand	Änderung	Datum	Name	Norm	Urspr.	Ers. für	Ers. durch	Blatt-Nr. 1		
1		2			3	4	5	7	Bl von Anz 2/2	
								8		